


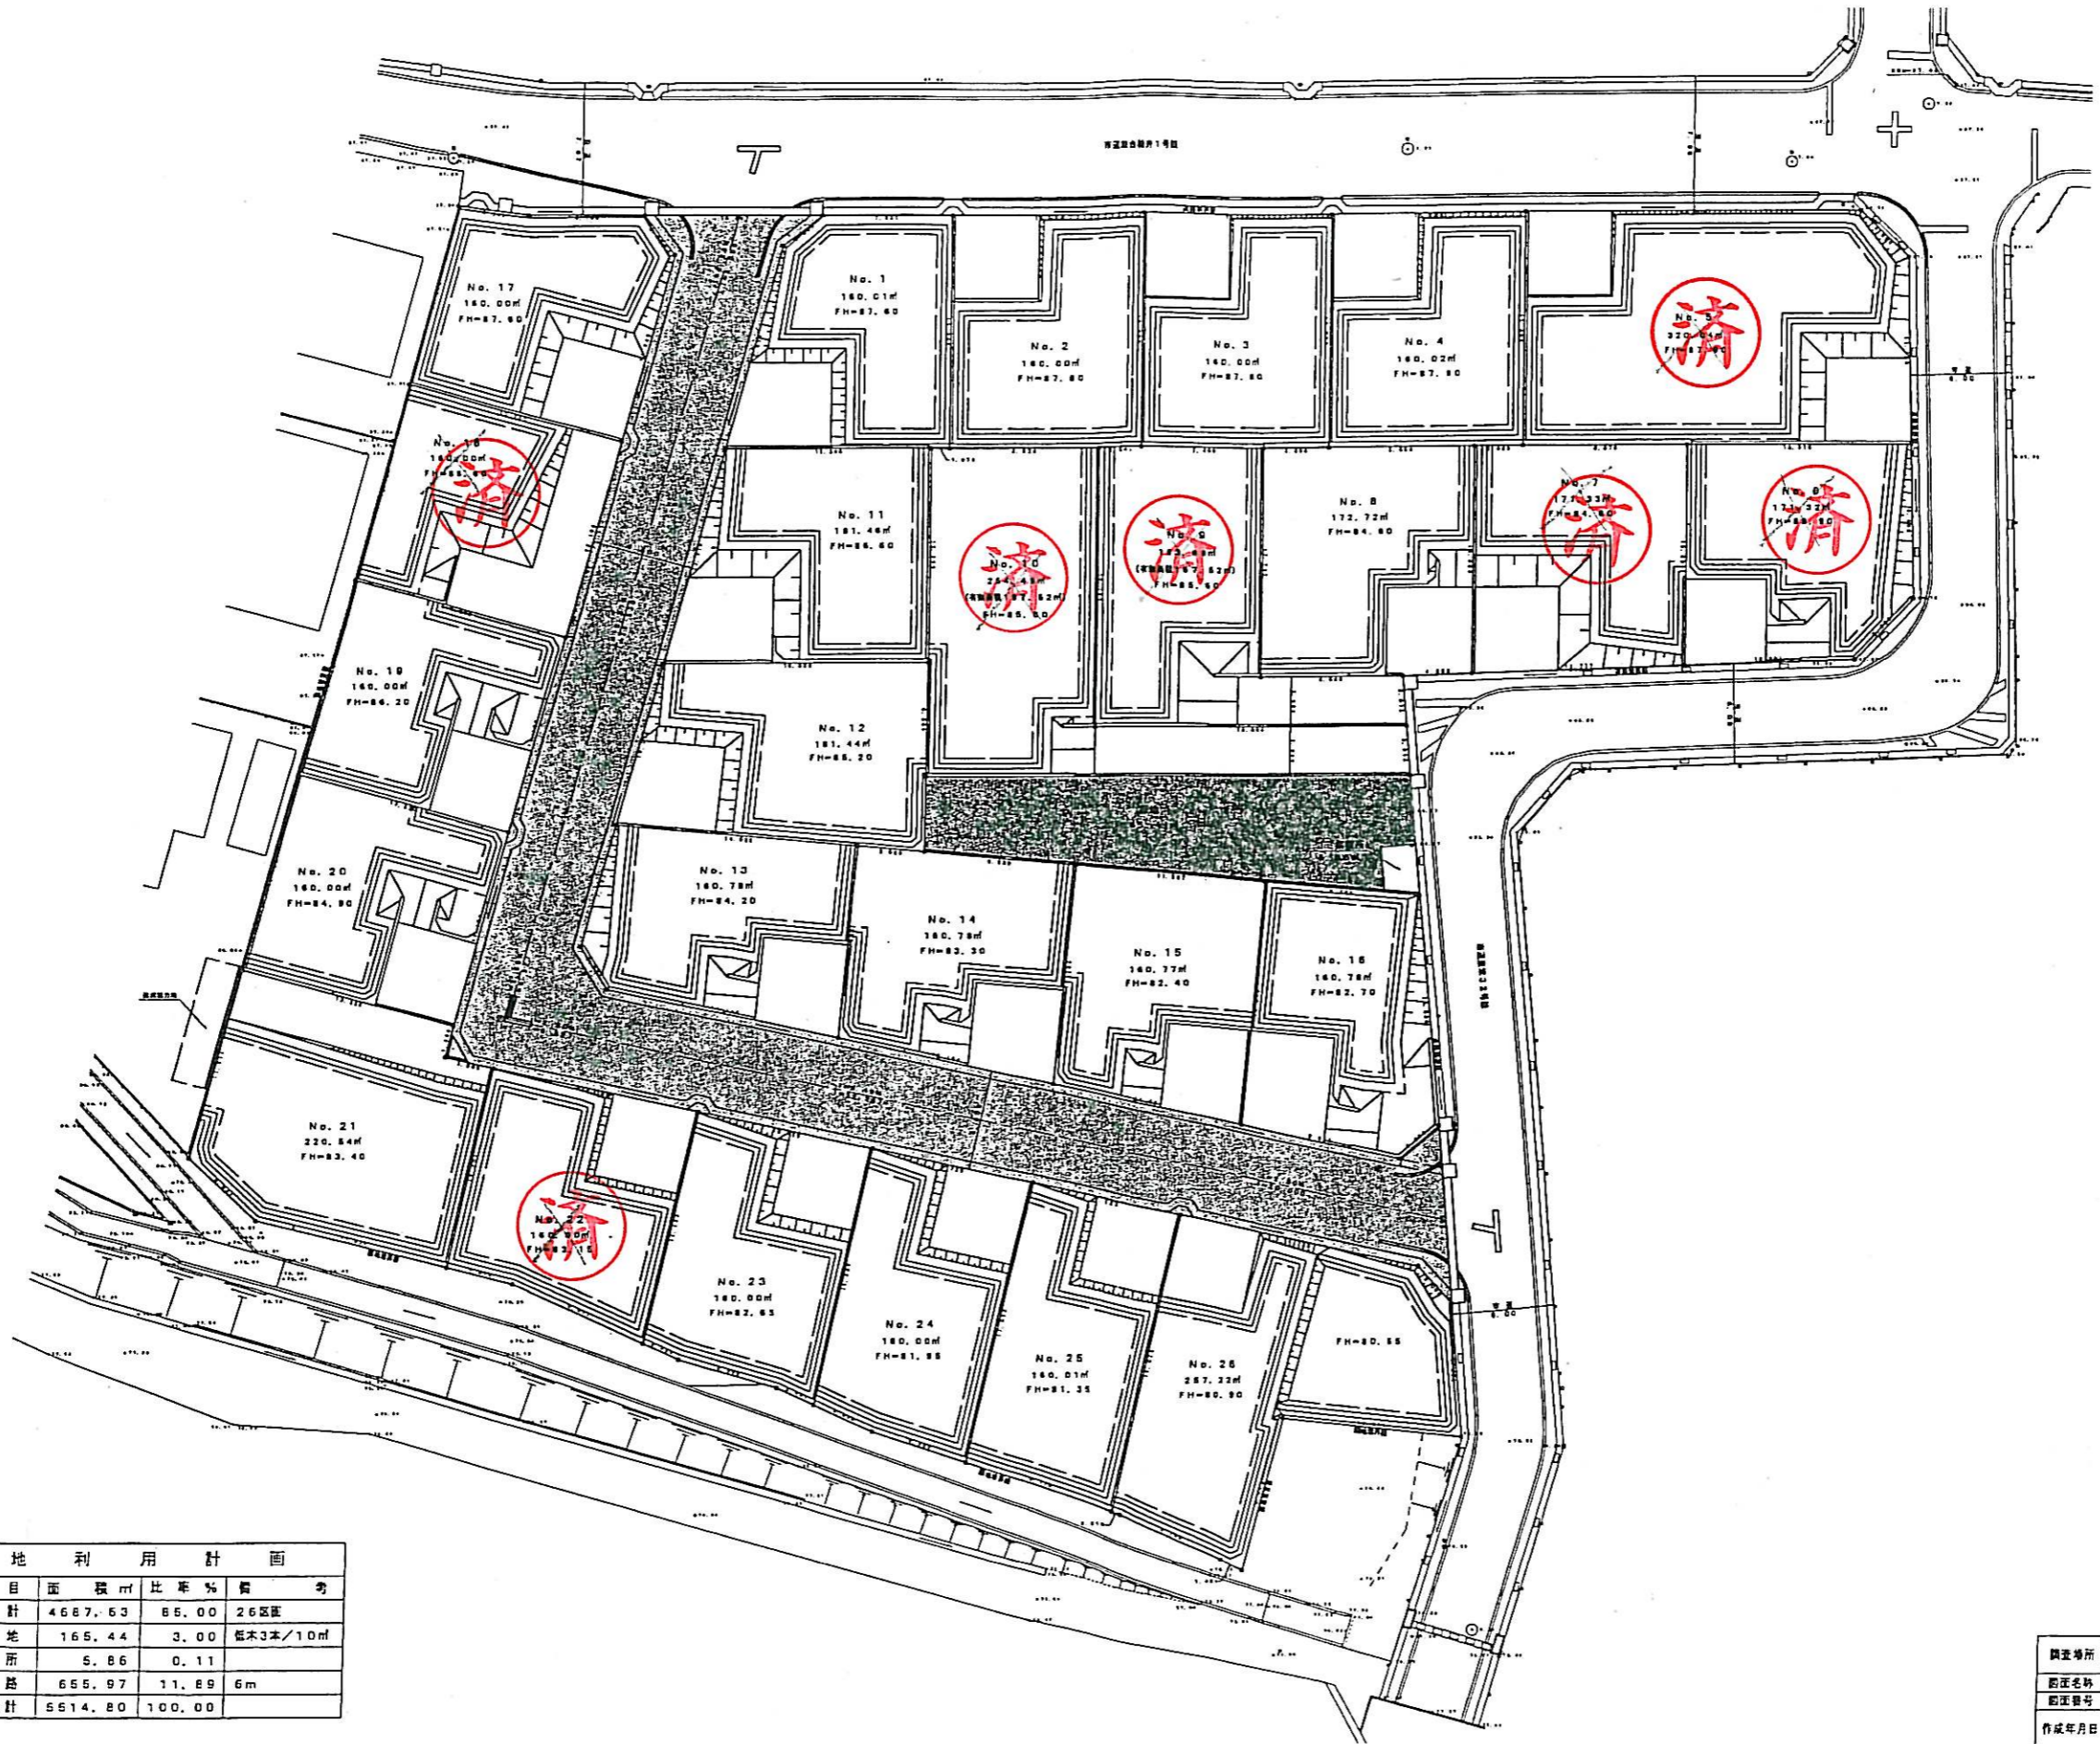

S=1:200



凡 例	
[Symbol]	開発区域
[Symbol]	造成留地
[Symbol]	開発道路
[Symbol]	緑地
[Symbol]	ゴミ集積所
[Symbol]	工区界

土 地 利 用 計 画			
項 目	面 積 m ²	比 率 %	備 考
宅 地 計	4687.53	85.00	26区画
緑 地	165.44	3.00	低木3本/10m ²
ゴミ集積所	5.86	0.11	
開発道路	655.97	11.89	6m
開発区域面積計	5514.80	100.00	

調査場所	尾張旭市柏井町弥栄宅地造成事業		
図面名称	土地利用計画平面図	縮 尺	1:200
図面番号		作成年月日	平成22年 5月 日 尺
設計者	有田 隆	監理者	有田 隆
設計事務所	有田 隆 事務所	事務所	有田 隆 事務所
